



PLANZEICHNUNG M 1:750 - VARIANTE I

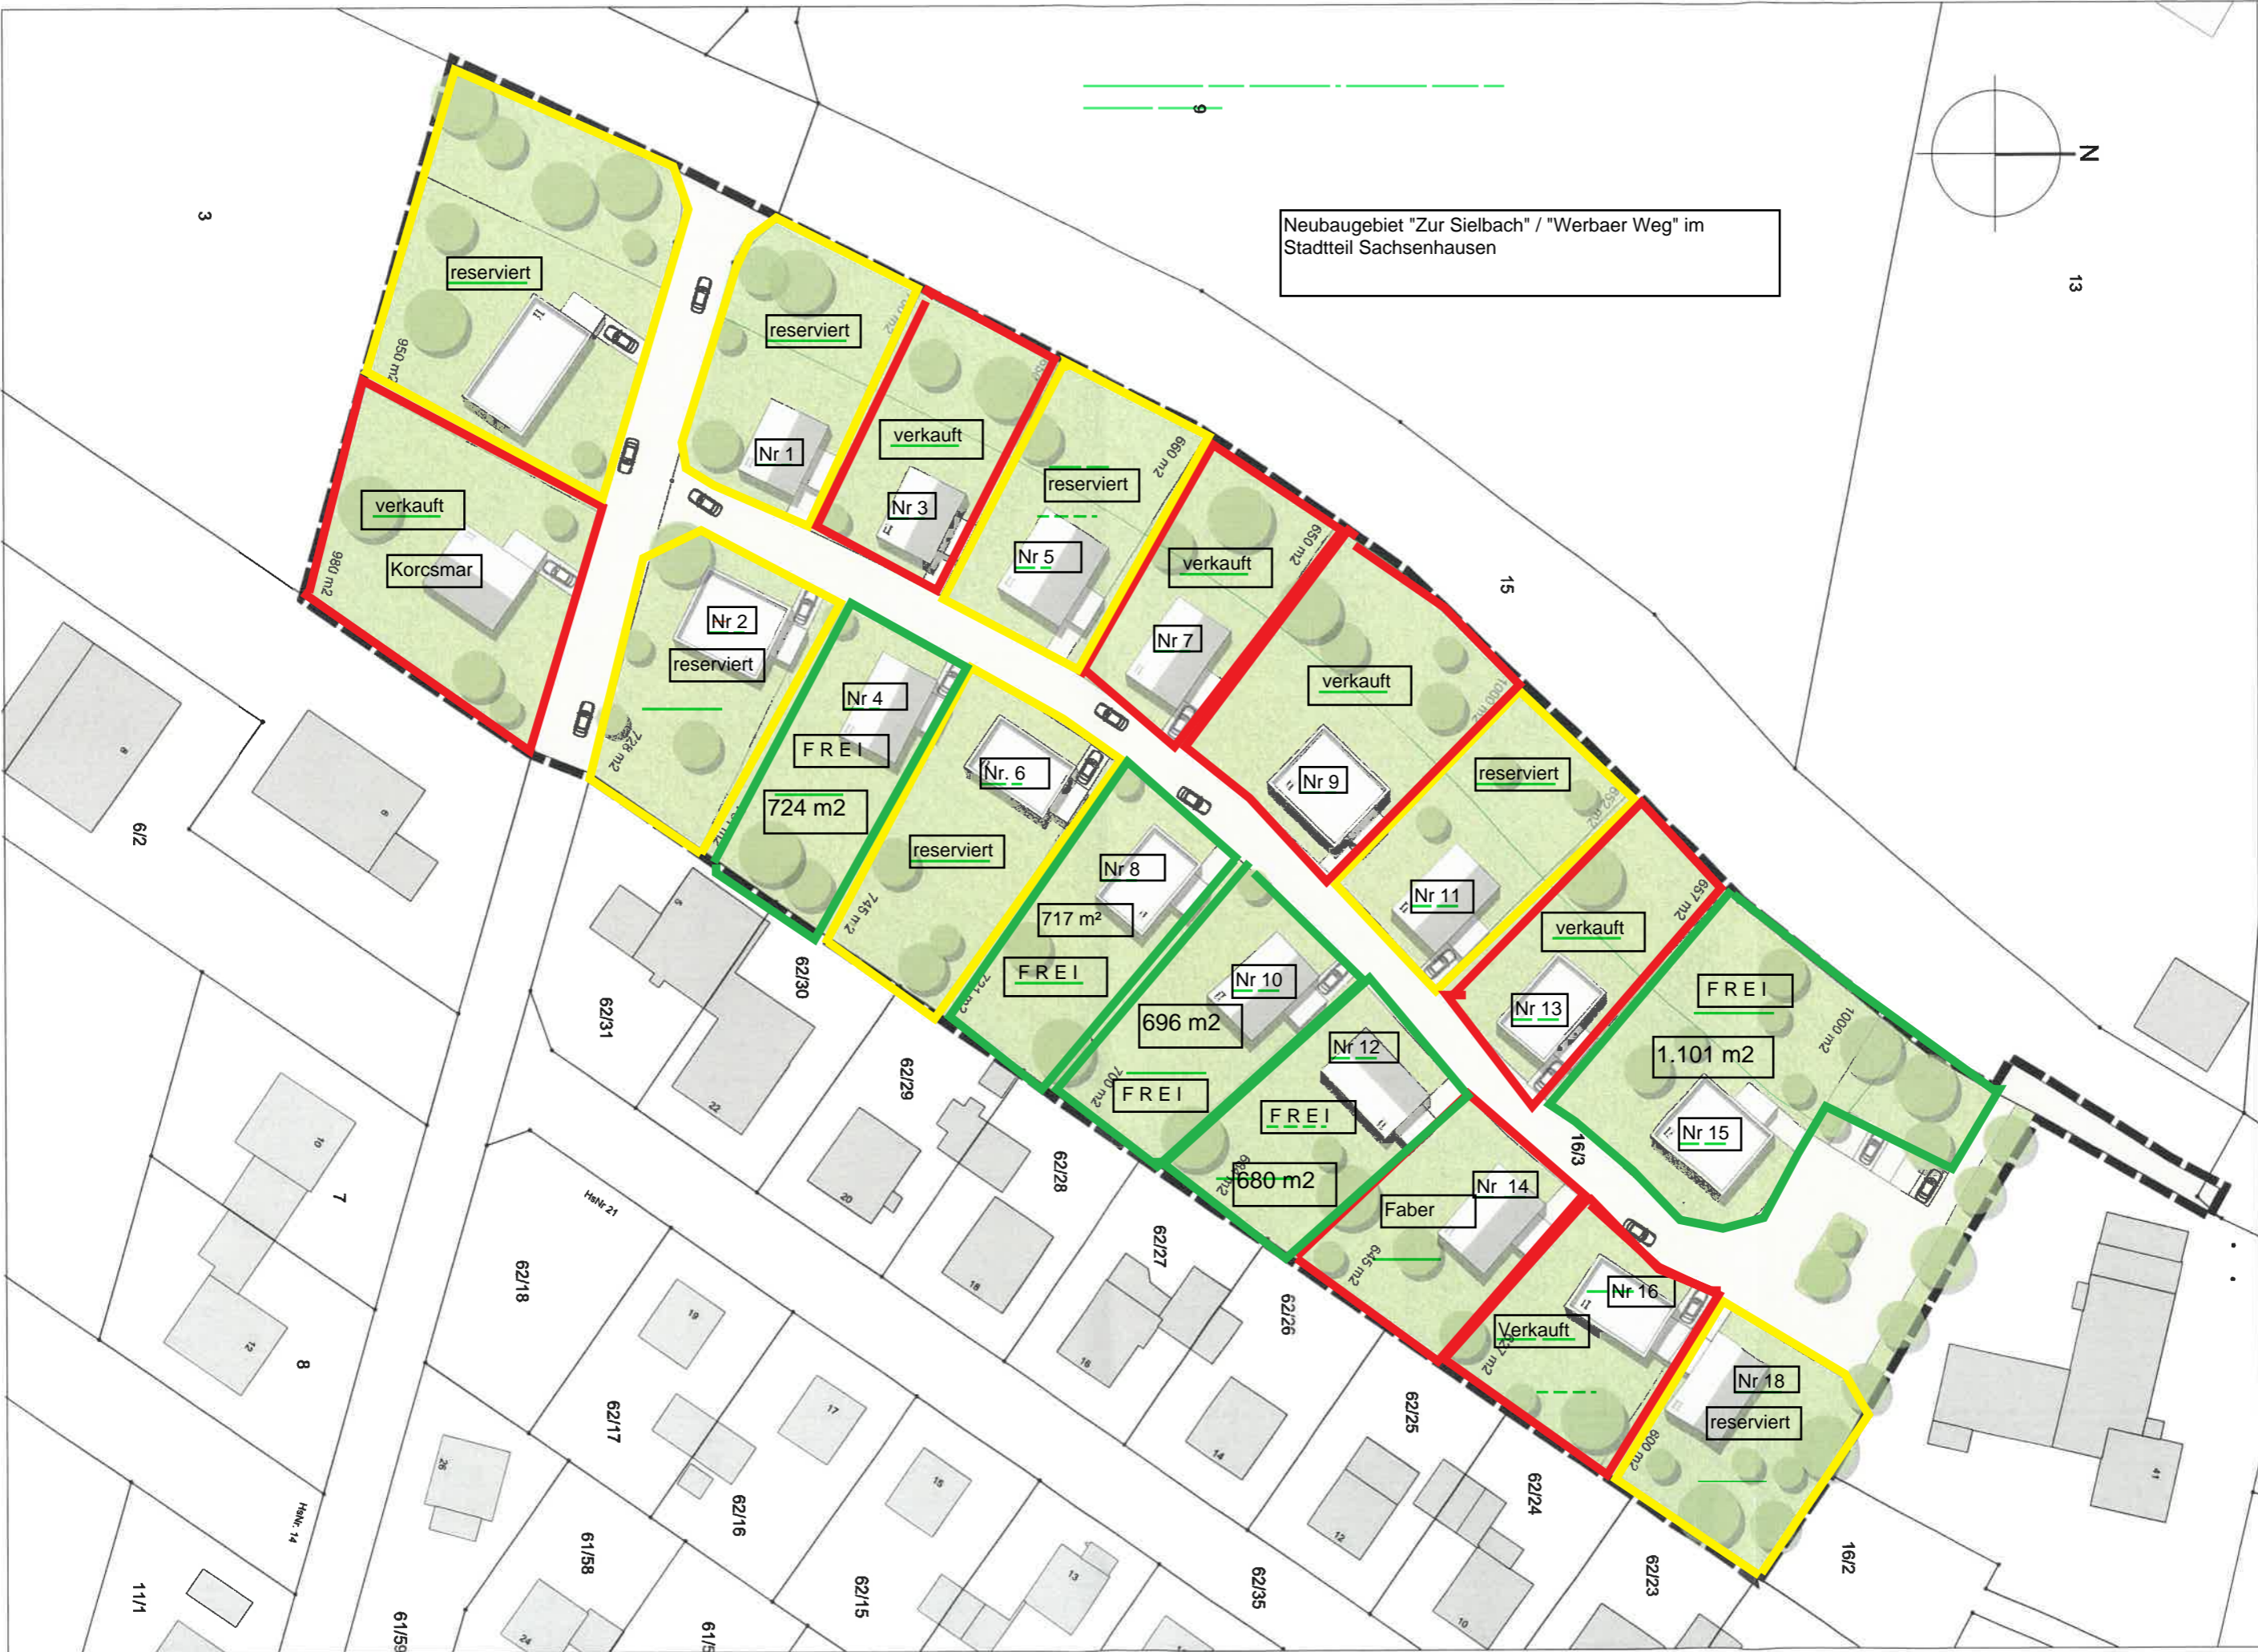

Neubaugebiet "Zur Sielbach" / "Werbaer Weg" im Stadtteil Sachsenhausen

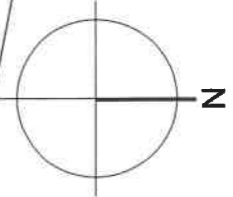

N

13



9

3

15

6/2

7

8

1/1/1

61/59

62/18

62/17

62/16

62/15

61/5

HöHr-21

62/31

62/30

62/29

62/28

62/27

62/26

62/25

62/24

62/23

696 m²

717 m²

680 m²

1.101 m²

Faber

verkauft
Korcsmar

reserviert

reserviert

verkauft

reserviert

verkauft

verkauft

reserviert

verkauft

FREI

Nr 13

FREI

FREI

Nr 14

Verkauft

Nr 16

Nr 18

reserviert

16/2

Neubaugebiet "Zur Sielbach" / "Werbaer Weg" im Stadtteil Sachsenhausen