


# Beschilderungsplan nach Regelplan C I / 5

Fahrbahn halbseitig gesperrt.

Verkehrsregelung durch VERKEHRSABHÄNGIGE Lichtzeichenanlage.

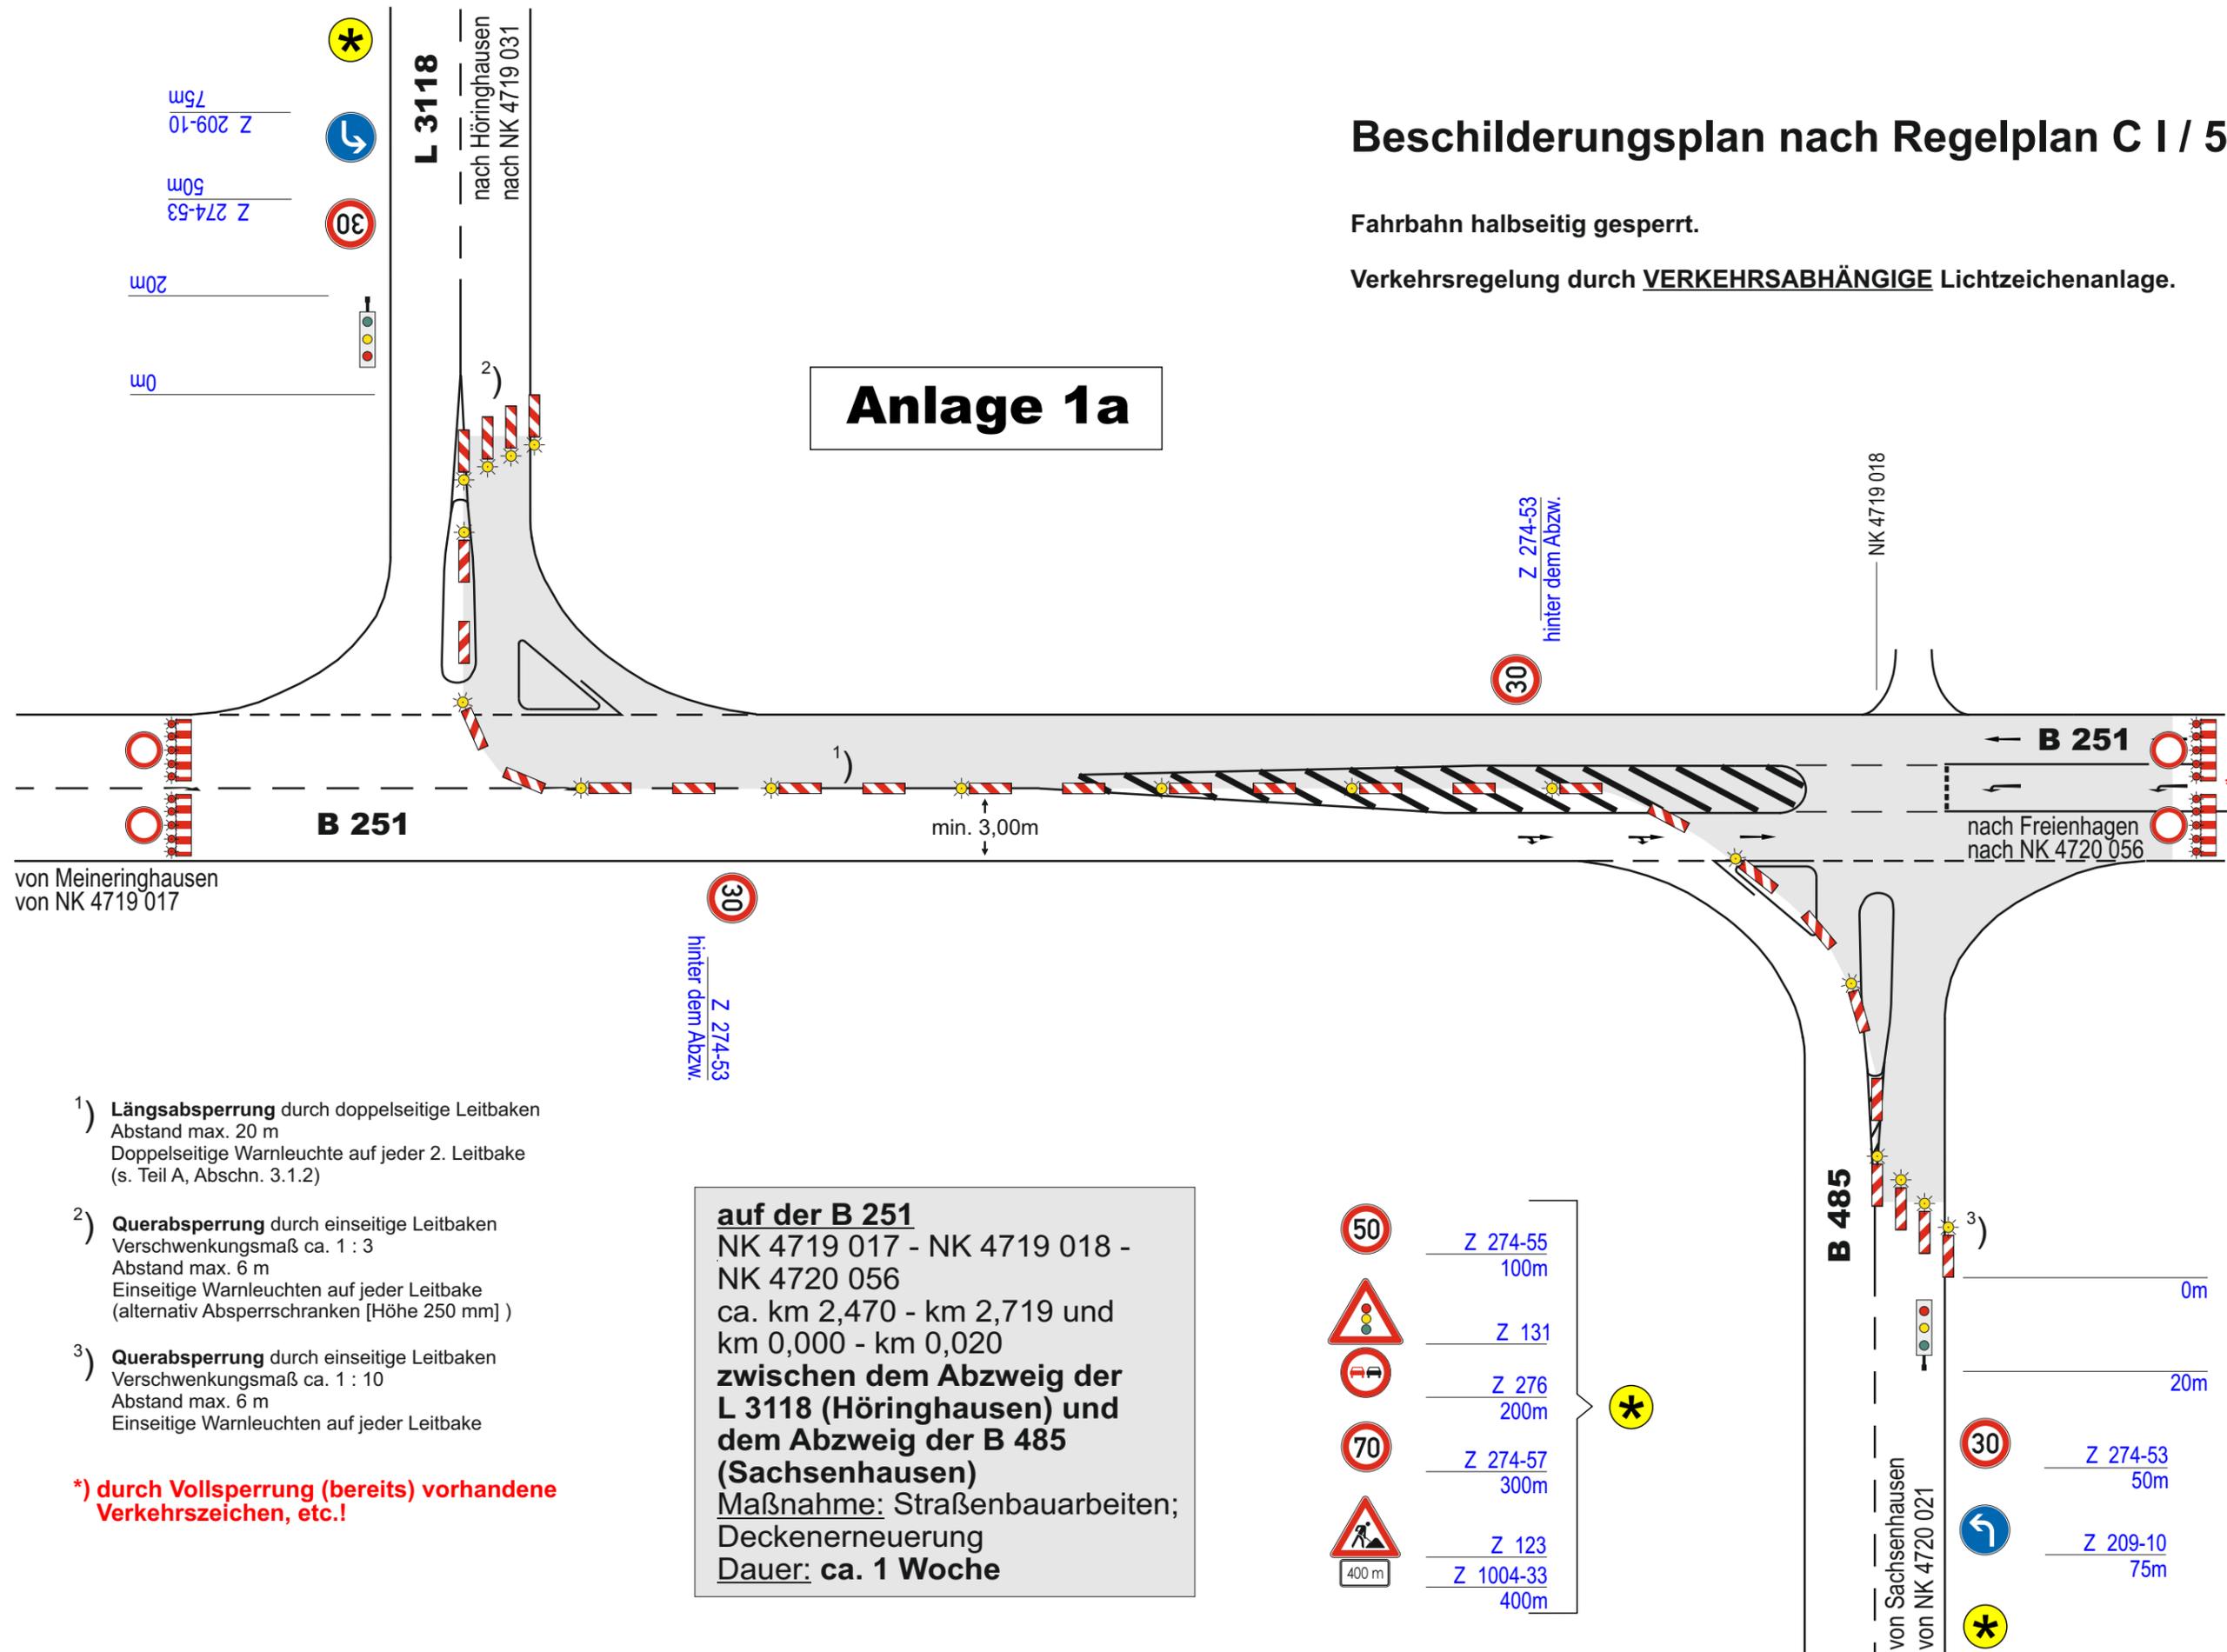

## Anlage 1a

- 1) **Längsabspernung** durch doppelseitige Leitbaken  
Abstand max. 20 m  
Doppelseitige Warnleuchte auf jeder 2. Leitbake  
(s. Teil A, Abschn. 3.1.2)
- 2) **Querabspernung** durch einseitige Leitbaken  
Verschwenkungsmaß ca. 1 : 3  
Abstand max. 6 m  
Einseitige Warnleuchten auf jeder Leitbake  
(alternativ Absperrschranken [Höhe 250 mm] )
- 3) **Querabspernung** durch einseitige Leitbaken  
Verschwenkungsmaß ca. 1 : 10  
Abstand max. 6 m  
Einseitige Warnleuchten auf jeder Leitbake

**\*) durch Vollsperrung (bereits) vorhandene Verkehrszeichen, etc.!**

**auf der B 251**  
NK 4719 017 - NK 4719 018 - NK 4720 056  
ca. km 2,470 - km 2,719 und km 0,000 - km 0,020  
**zwischen dem Abzweig der L 3118 (Höringhausen) und dem Abzweig der B 485 (Sachsenhausen)**  
Maßnahme: Straßenbauarbeiten; Deckenerneuerung  
Dauer: **ca. 1 Woche**

- Z 274-55 100m
- Z 131
- Z 276 200m
- Z 274-57 300m
- Z 123
- Z 1004-33 400m



- Z 274-53 50m
- Z 209-10 75m
-