


Beschilderungsplan nach Regelplan C I / 5

Fahrbahn halbseitig gesperrt.

Verkehrsregelung durch Lichtzeichenanlage.

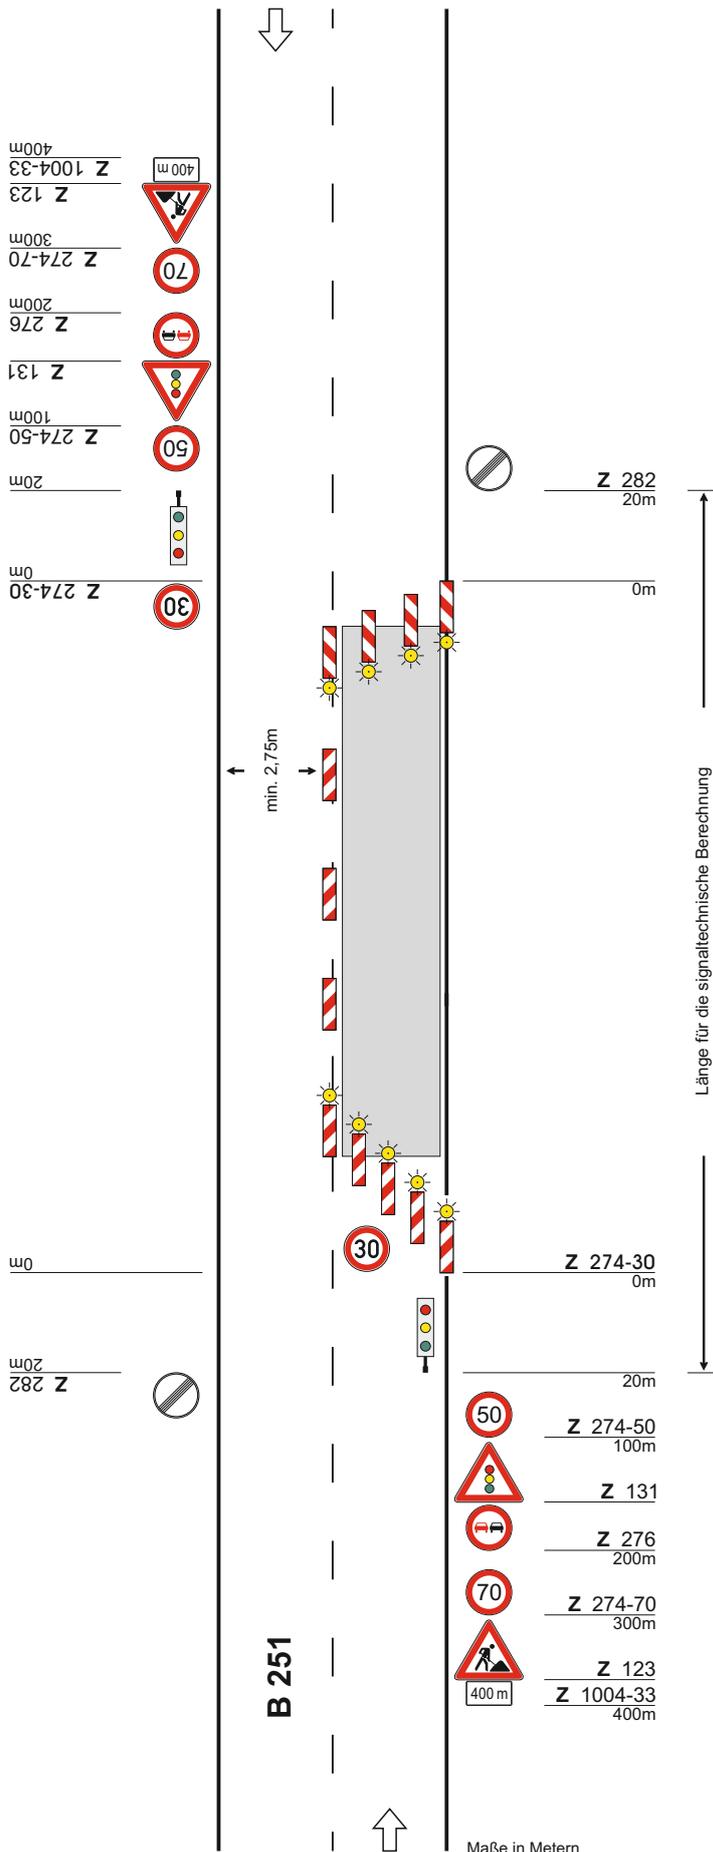

Querabspernung durch einseitige Leitbaken
 Verschwenkungsmaß ca. 1 : 3
 Abstand max. 6 m
 Einseitige Warnleuchten auf jeder Leitbake
 (alternativ Absperrschranken [Höhe 250 mm])

Längsabspernung durch doppelseitige Leitbaken
 Abstand max. 20 m
 Ggf. doppelseitige Warnleuchte auf jeder 2. Leitbake (s. Teil A, Abschn. 3.1.2)

Querabspernung durch einseitige Leitbaken
 Verschwenkungsmaß ca. 1 : 10
 Abstand max. 6 m
 Einseitige Warnleuchten auf jeder Leitbake

auf der B 251
 NK 4720 056 - NK 4720 014
 ca. km 1,380 - 1,665
zwischen dem Abzweig der L 3200 (Sachsenhausen) und Freienhagen
Maßnahme: Straßenbauarbeiten;
 Kurvenaufweitung
Dauer: ca. 1 Woche

Anlage 3a